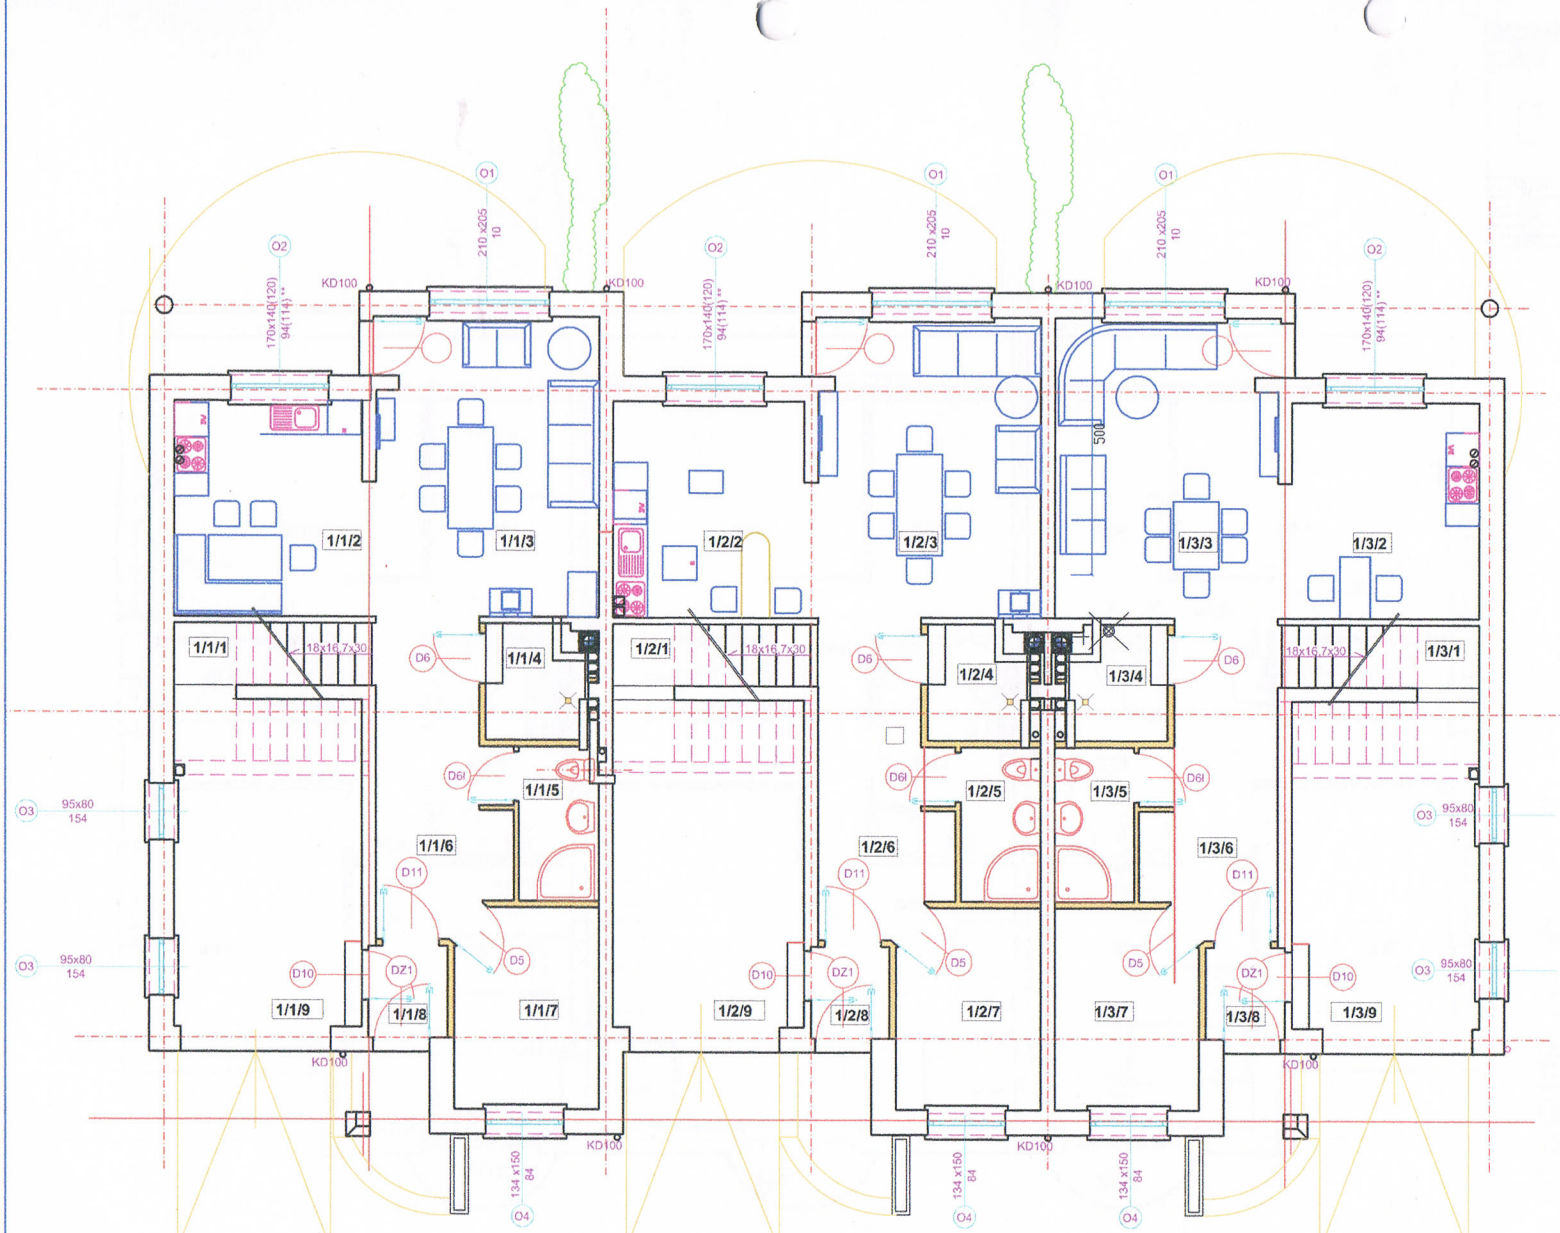

NR	1	2	3	4	5	6	7
SYMBOL	DZ1- 90x205	D11- 90x205	D10 80x205	D10I 80x205	D 6 80x205	D6I 80x205	D5 80x205
SCHEMAT							
wymiar w świetle ościeżnicy Bs	1000	1000	890	890	890	890	890
wymiar w świetle ościeżnicy Hs	2075	2075	2075	2075	2075	2075	2075
wymiar w świetle ościeżnicy B	988	988	844	844	844	844	844
wymiar w świetle ościeżnicy H	2060	2060	2060	2060	2060	2060	2060
ilość parter	6	3	3		3	3	3
ilość 1 piętro							
ilość 2 piętro							
lewe	3	1	2		2	1	2
prawe	3	2	1		1	2	1
razem	6	3	3		3	3	3
UWAGI	odejdzie						

WYKAZ POWIERZCHNI parter - lewe

nr	pomieszczenie	pow. cał.	pow.użyt.	posadzka
1/1/1	klatka schodowa	4,00	0,00	drewno
1/1/2	kuchnia	12,70	12,70	gres
1/1/3	salon	21,00	21,00	drewno
1/1/4	kotłownia	3,75	3,75	gres
1/1/5	łazienka	3,85	3,85	gres
1/1/6	przedpokój	11,90	11,90	gres
1/1/7	pokój	8,90	8,90	drewno
1/1/8	wiatrołap	2,30	2,30	gres
1/1/9	garaż	19,30	19,30	beton
	razem	87,70	83,70	

WYKAZ POWIERZCHNI parter - środkowe

nr	pomieszczenie	pow. cał.	pow.użyt.	posadzka
1/2/1	klatka schodowa	4,00	0,00	drewno
1/2/2	kuchnia	12,90	12,90	gres
1/2/3	salon	21,00	21,00	drewno
1/2/4	kotłownia	3,75	3,75	gres
1/2/5	łazienka	3,85	3,75	gres
1/2/6	przedpokój	11,90	11,90	gres
1/2/7	pokój	9,00	9,00	drewno
1/2/8	wiatrołap	2,30	2,30	gres
1/2/9	garaż	19,60	19,60	beton
	razem	88,30	84,30	

WYKAZ POWIERZCHNI parter - prawe

nr	pomieszczenie	pow. cał.	pow.użyt.	posadzka
1/3/1	klatka schodowa	4,00	0,00	drewno
1/3/2	kuchnia	12,70	12,70	gres
1/3/3	salon	21,00	21,00	drewno
1/3/4	kotłownia	3,75	3,75	gres
1/3/5	łazienka	3,85	3,85	gres
1/3/6	przedpokój	11,90	11,90	gres
1/3/7	pokój	8,90	8,90	drewno
1/3/8	wiatrołap	2,30	2,30	gres
1/3/9	garaż	19,30	19,30	beton
	razem	87,70	83,70	

PLAJSTEK

Obiekt: budynek szeregowy trzyrodzinny segment "B"
Adres: Wałbrzych, ul. Miła
Inwestor: Robert Zimny
Jednostka projektowa: OBSŁUGA INWESTYCYJNO BUDOWLANA B.T.Plajstek 58-314 Wałbrzych ul. Grodzka 34/22

asyst.projektant
mgr Inż. Bernard Sędziak
GT-83464-34/77

projektant
inż. Tadeusz Plajstek
UAN V 7340/2

temat
rzut przyziemia

Skala: 1:100
Data: 09.2007

2b